
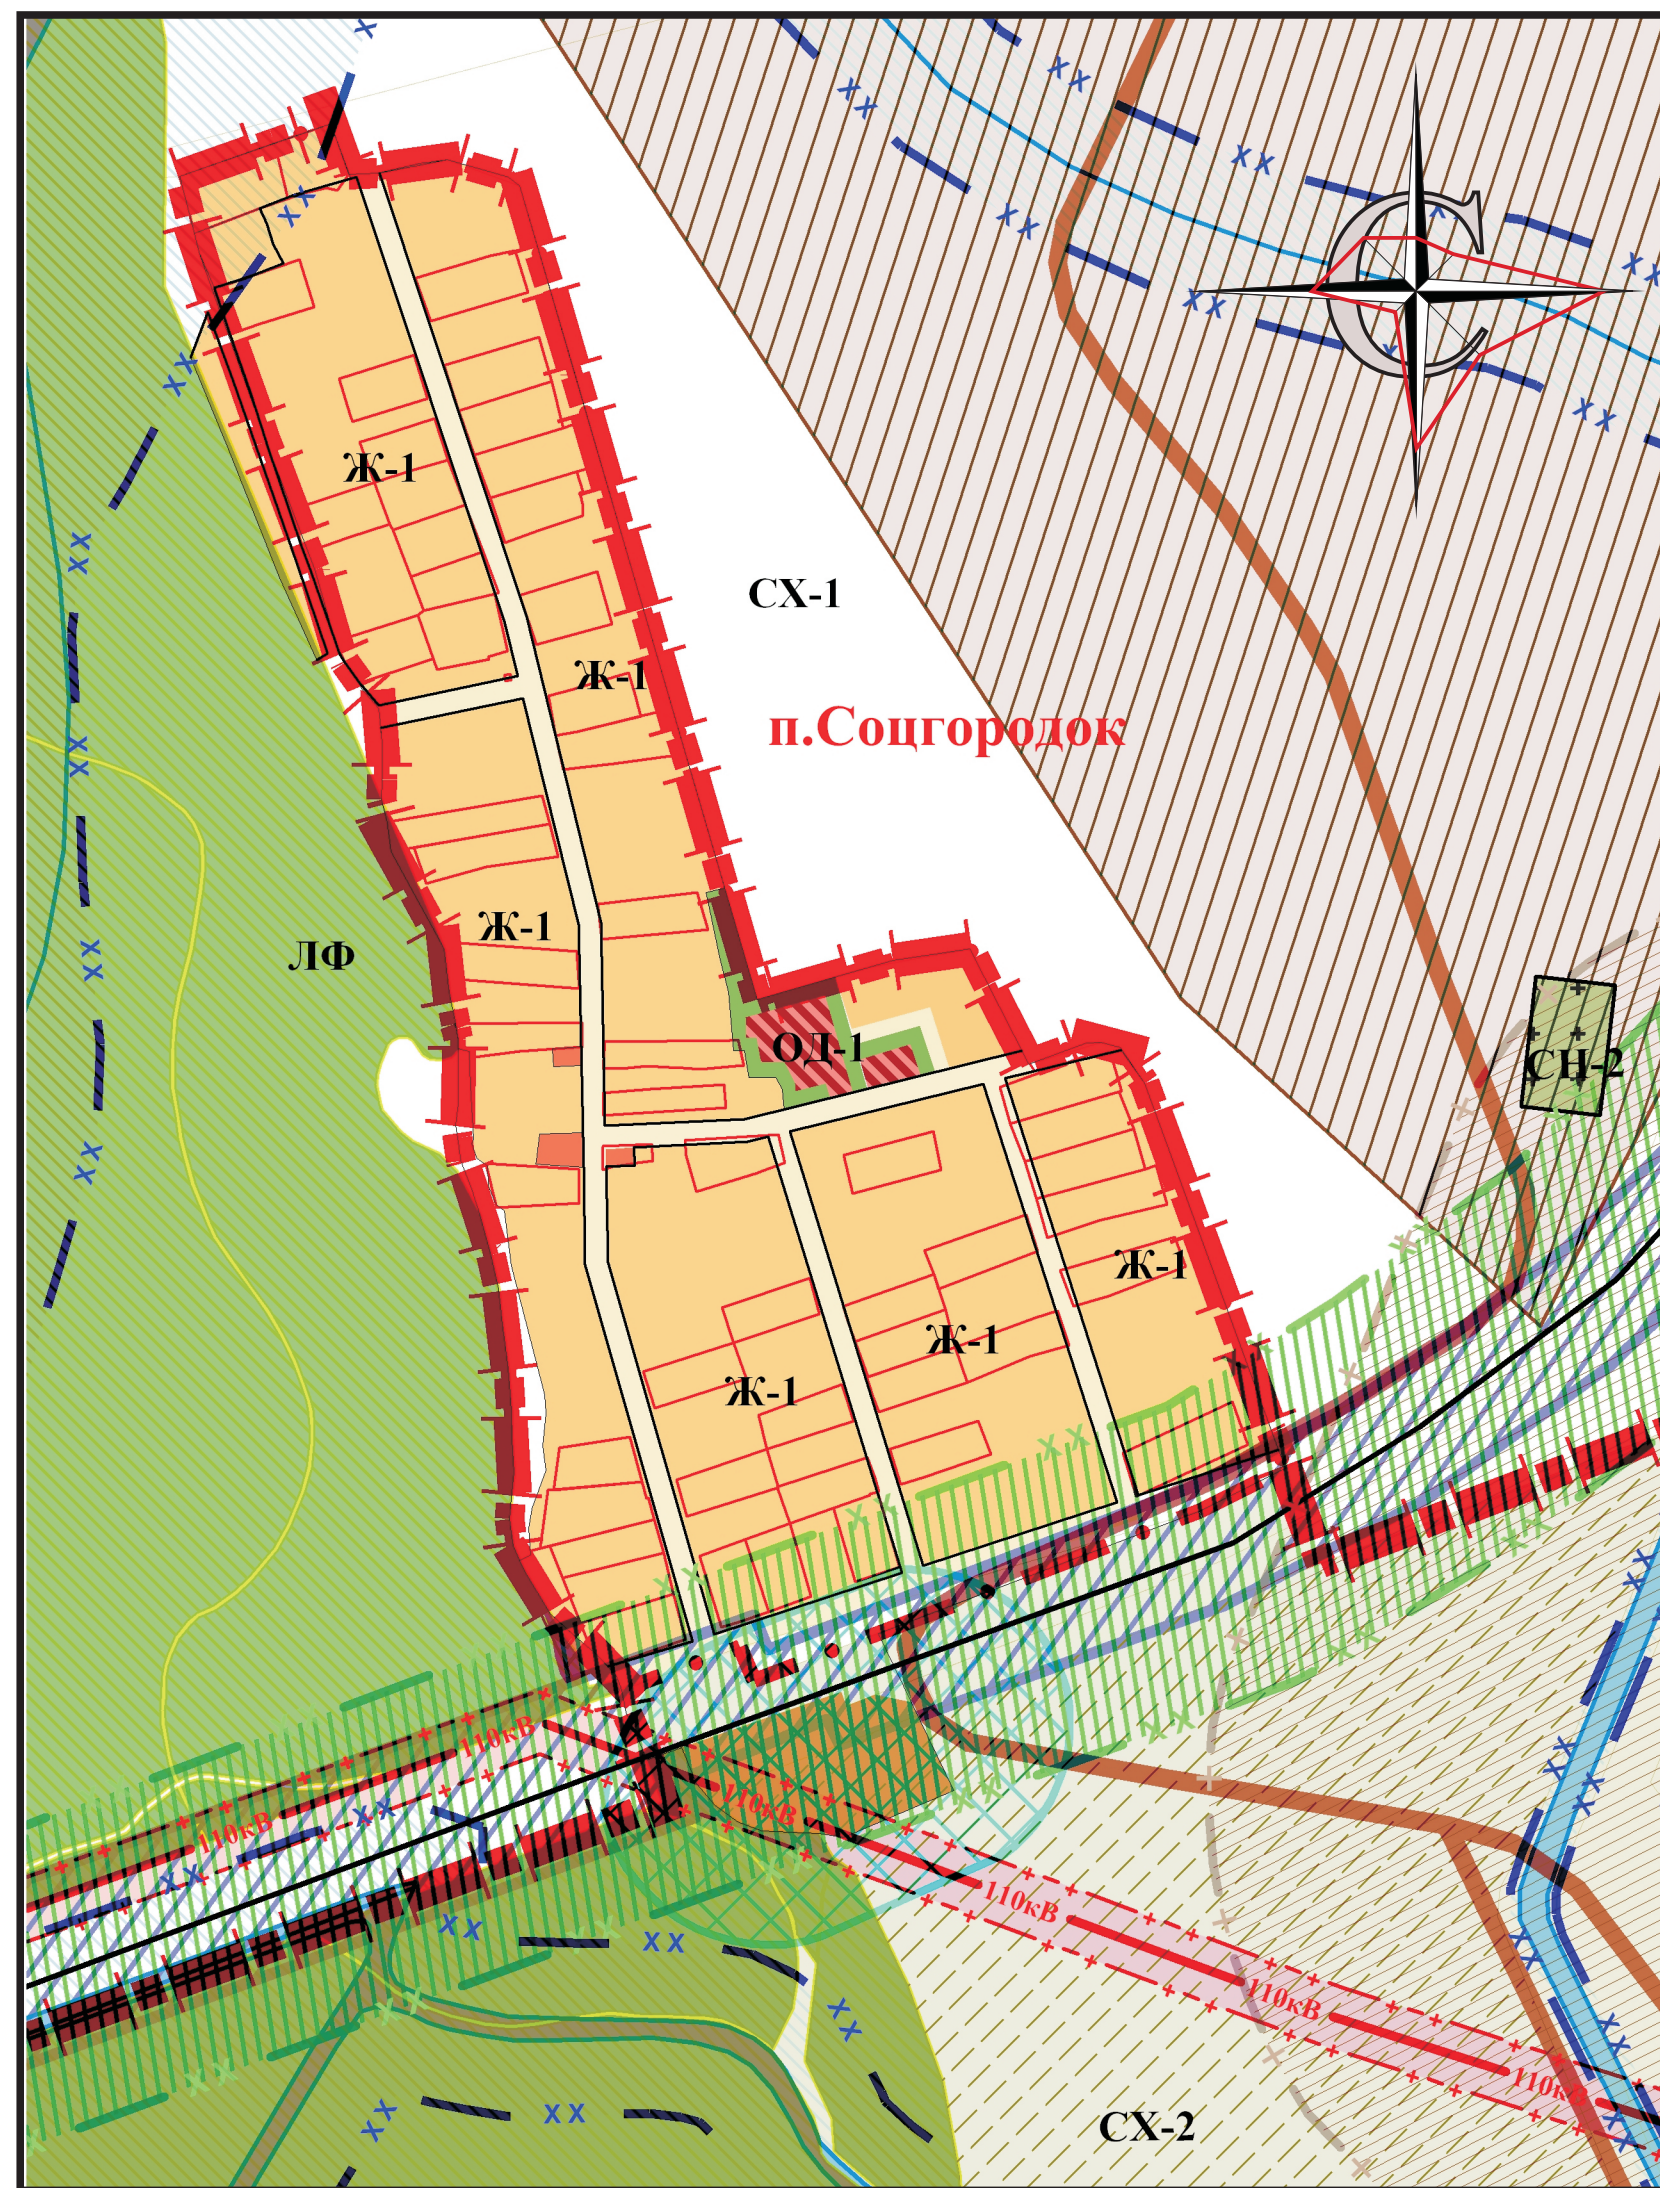


# Карта градостроительного зонирования территории п. Соцгородок, х. Веселый, п. Подгорный Зассовского сельского поселения Лабинского района с зонами особого условия использования

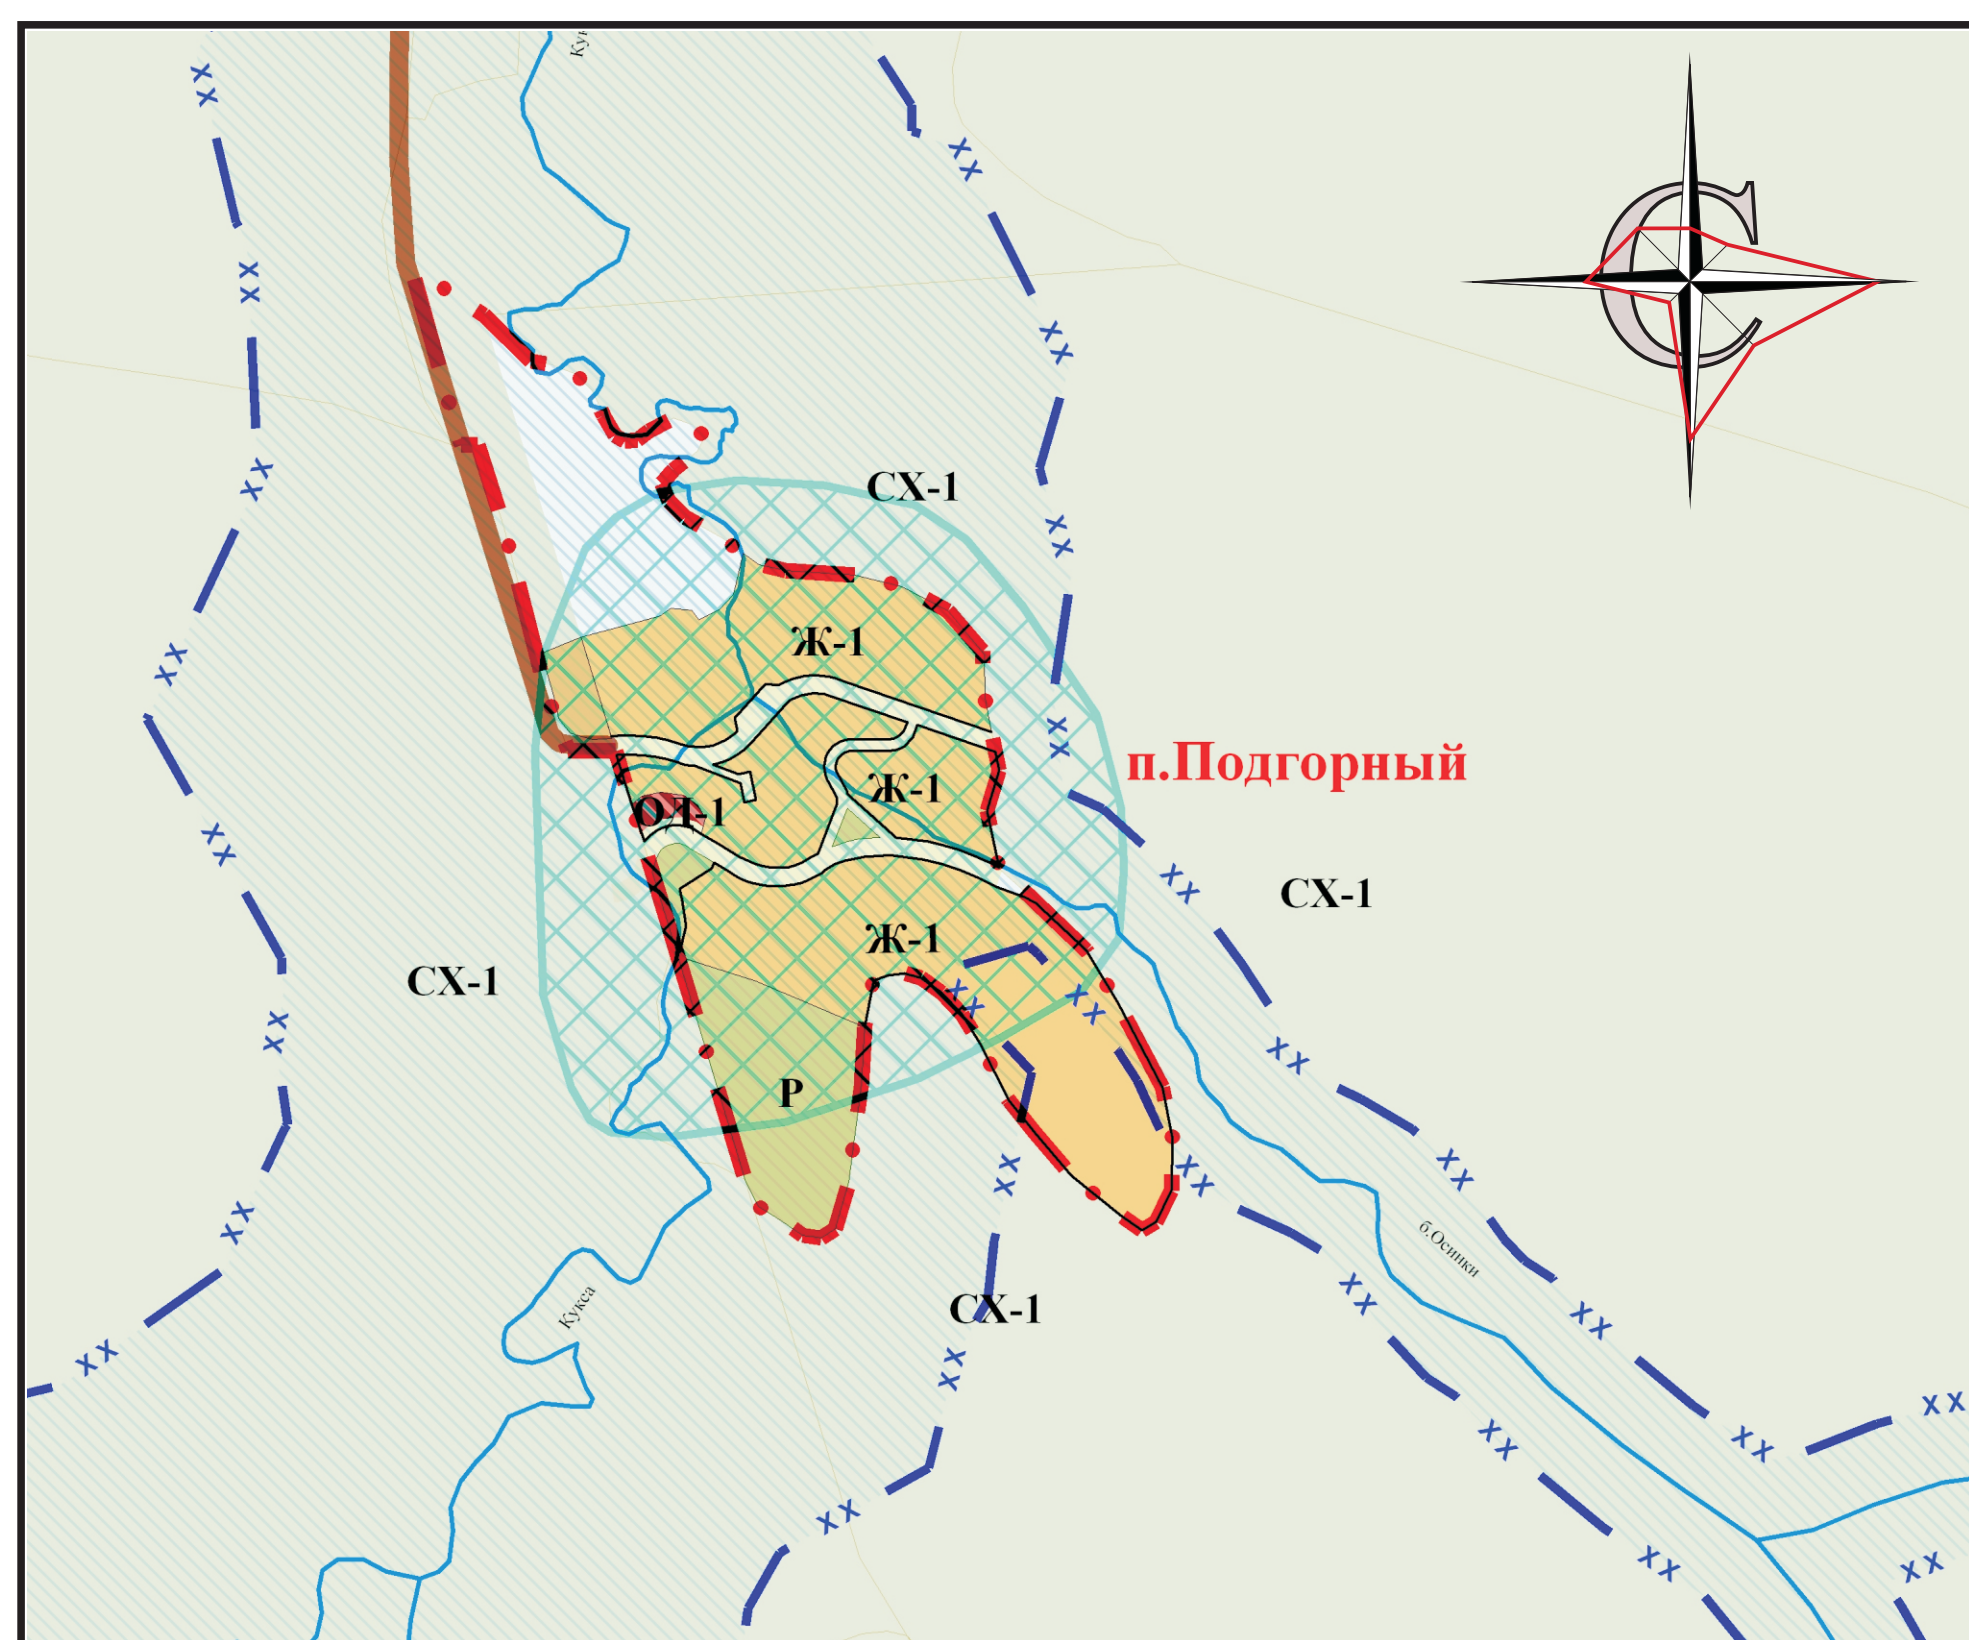

## Территориальные зоны

Ж-1	Зона застройки жилыми домами
Ж-1Б	Зона застройки многоквартирными жилыми домами с приусадебными участками
Ж-1	Зона застройки жилыми домами (проектируемая)
	Резервная территория жилой застройки
ОД-1	Зона делового, общественного и коммерческого значения
ОД-2	Зона детских дошкольных и образовательных учреждений
ОД-3	Зона объектов здравоохранения
ОД-4	Зона объектов религиозного назначения
ОД-1	Зона делового, общественного и коммерческого значения (проектируемая)
Р	Зона рекреационного значения
Р	Зона рекреационного значения (проектируемая)
ОТ	Зона озеленительных территорий специального назначения
ИТ-1	Зона инженерной инфраструктуры
ИТ-1	Зона транспортной инфраструктуры
П-5	Производственная зона
	Производственная зона (проектируемая)
СН-1	Зона водозабора
СН-2	Зона кладбищ
СН-3	Зона очистных (проектируемая)
СХ-1	Зона сельскохозяйственного назначения
СХ-2	Зона сельскохозяйственного использования
СХ-2	Крестьянско-фермерские хозяйства
СХ-3	Зона сельскохозяйственного производства
ЛФ	Зона лесного фонда

## Условные обозначения

	Граница сельского поселения
	Граница населенного пункта
	Граница населенного пункта (проектируемая)
	Граница земельного участка
	Категорированная автодорога
	автомобильная дорога местного значения
	Основные улицы в жилой застройке
	Второстепенные улицы в жилой застройке
	Второстепенные улицы в жилой застройке (проектируемые)
	Категорированная автодорога (проектируемая)
	Линия газопровода
	Линии связи
	Линии электрических сетей 110 кВ
	Линии электрических сетей 35 кВ
	Водные объекты

## Зоны особого режима использования

	Памятники археологии с границей временной охранной зоны
	Граница временной охранной зоны городища - памятника археологии
	Охранная зона памятников истории и архитектуры
	Граница и территория прибрежной защитной полосы
	Зона затопления Р-1%
	Санитарно-защитные зоны промышленных предприятий, производств и др. объектов
	Жилая застройка попадающая в СЗЗ предприятий
	Зона санитарного разрыва от категорированных автодорог

	Охранная зона высоковольтных ЛЭП
	Санитарно-защитная зона от газопровода
	Территория месторождений по добыче строительного сырья
	Территория месторождений термальных вод
	Территория месторождений по добыче газа



					2016	Заказ № /2013
					Заказчик: Администрация Зассовского сельского поселения Лабинского района	
Изм.	Коп.	Лист	№ док.	Подп.	Дата	Карта градостроительного зонирования территории с особыми условиями использования
Директор		Дрейманис				
Разработал	Колесникова					Правила землепользования и застройки Зассовского сельского поселения
Вычертил	Колесников					