


2286800
+ 411300

+

2286800
+ 411200

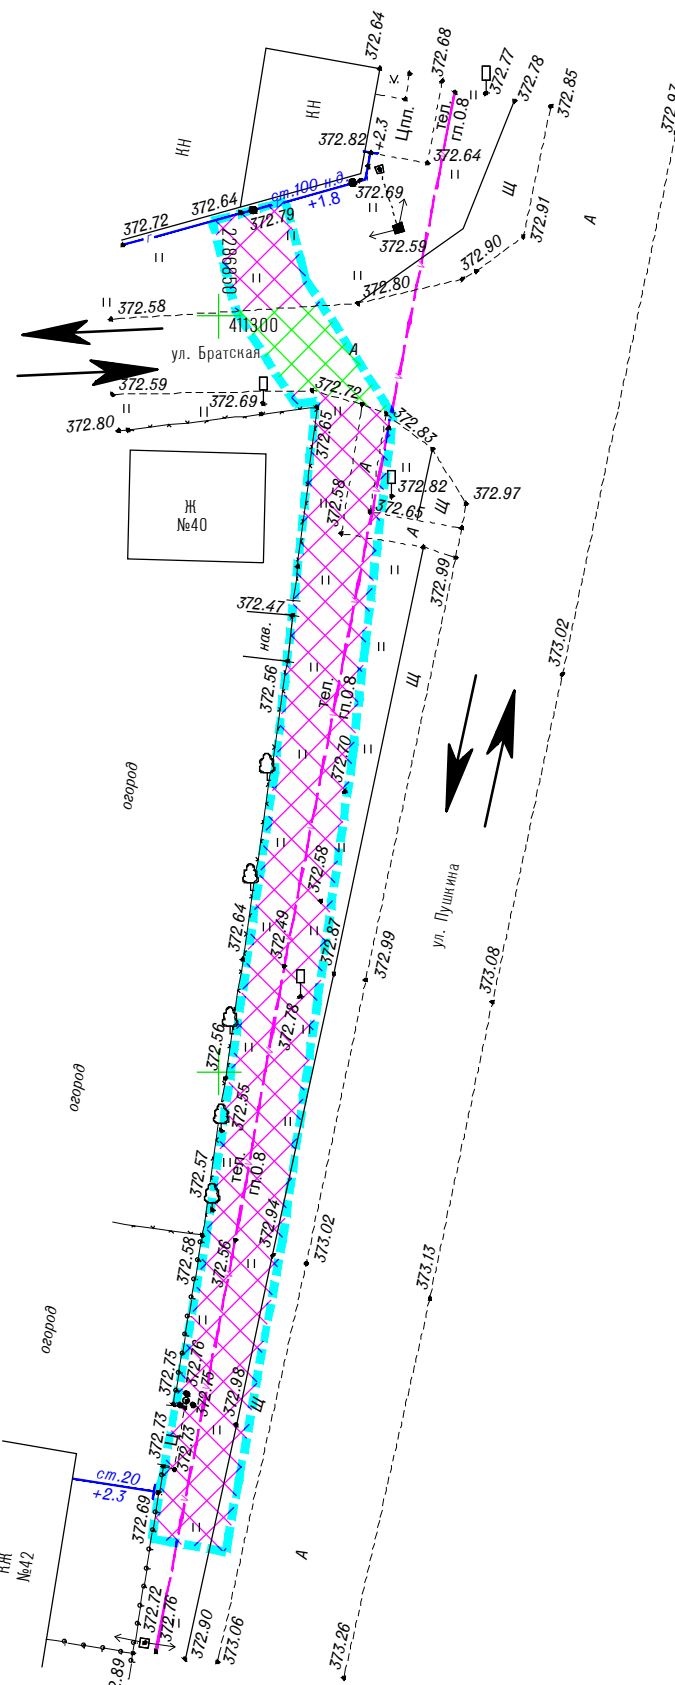

2286900
+ 411300

2286900
+ 411250

2286900
+ 411200

Условные обозначения:

- направление движения транспорта
- граница проектируемого земельного участка
- покрытие проезжей части
- покрытие примыканий

Краснодарский край, Лабинский район, ст. Зассовская, ул. Пушкина, на территории Зассовского сельского поселения					
Документация по планировке территории для размещения объекта: «Распределительный газопровод низкого давления, газопровод-ввод от точки подключения до границы земельного участка жилого дома, находящегося по адресу: Краснодарский край, Лабинский район, ст. Зассовская, ул. Пушкина, №42»					
Изм.	Кол.уч.	Лист	№ док	Подп.	Дата
	Разработал	Пономаренко		<i>РП</i>	
	Т.Контроль	Могилевец		<i>ММ</i>	
			Заказчик		Стадия
			АО "Газпром газораспределение Краснодар"		Лист
			Листов		Листов
			АО "Газпром газораспределение Краснодар"		П
			1		1
			Схема организации улично-дорожной сети и схема движения транспорта на соответствующей территории М 1:500		ООО КО "МегаПолис" свидетельство 1370 от 26.11.2013 г. Краснодар, ул. Дзержинского, 5

Система координат: МСК-23
Система высот: Балтийская